

HENRI


CONDOMINIUMS

4330 rue St-Jacques

PLAN DU SOUS-SOL



RUE SAINT-JACQUES

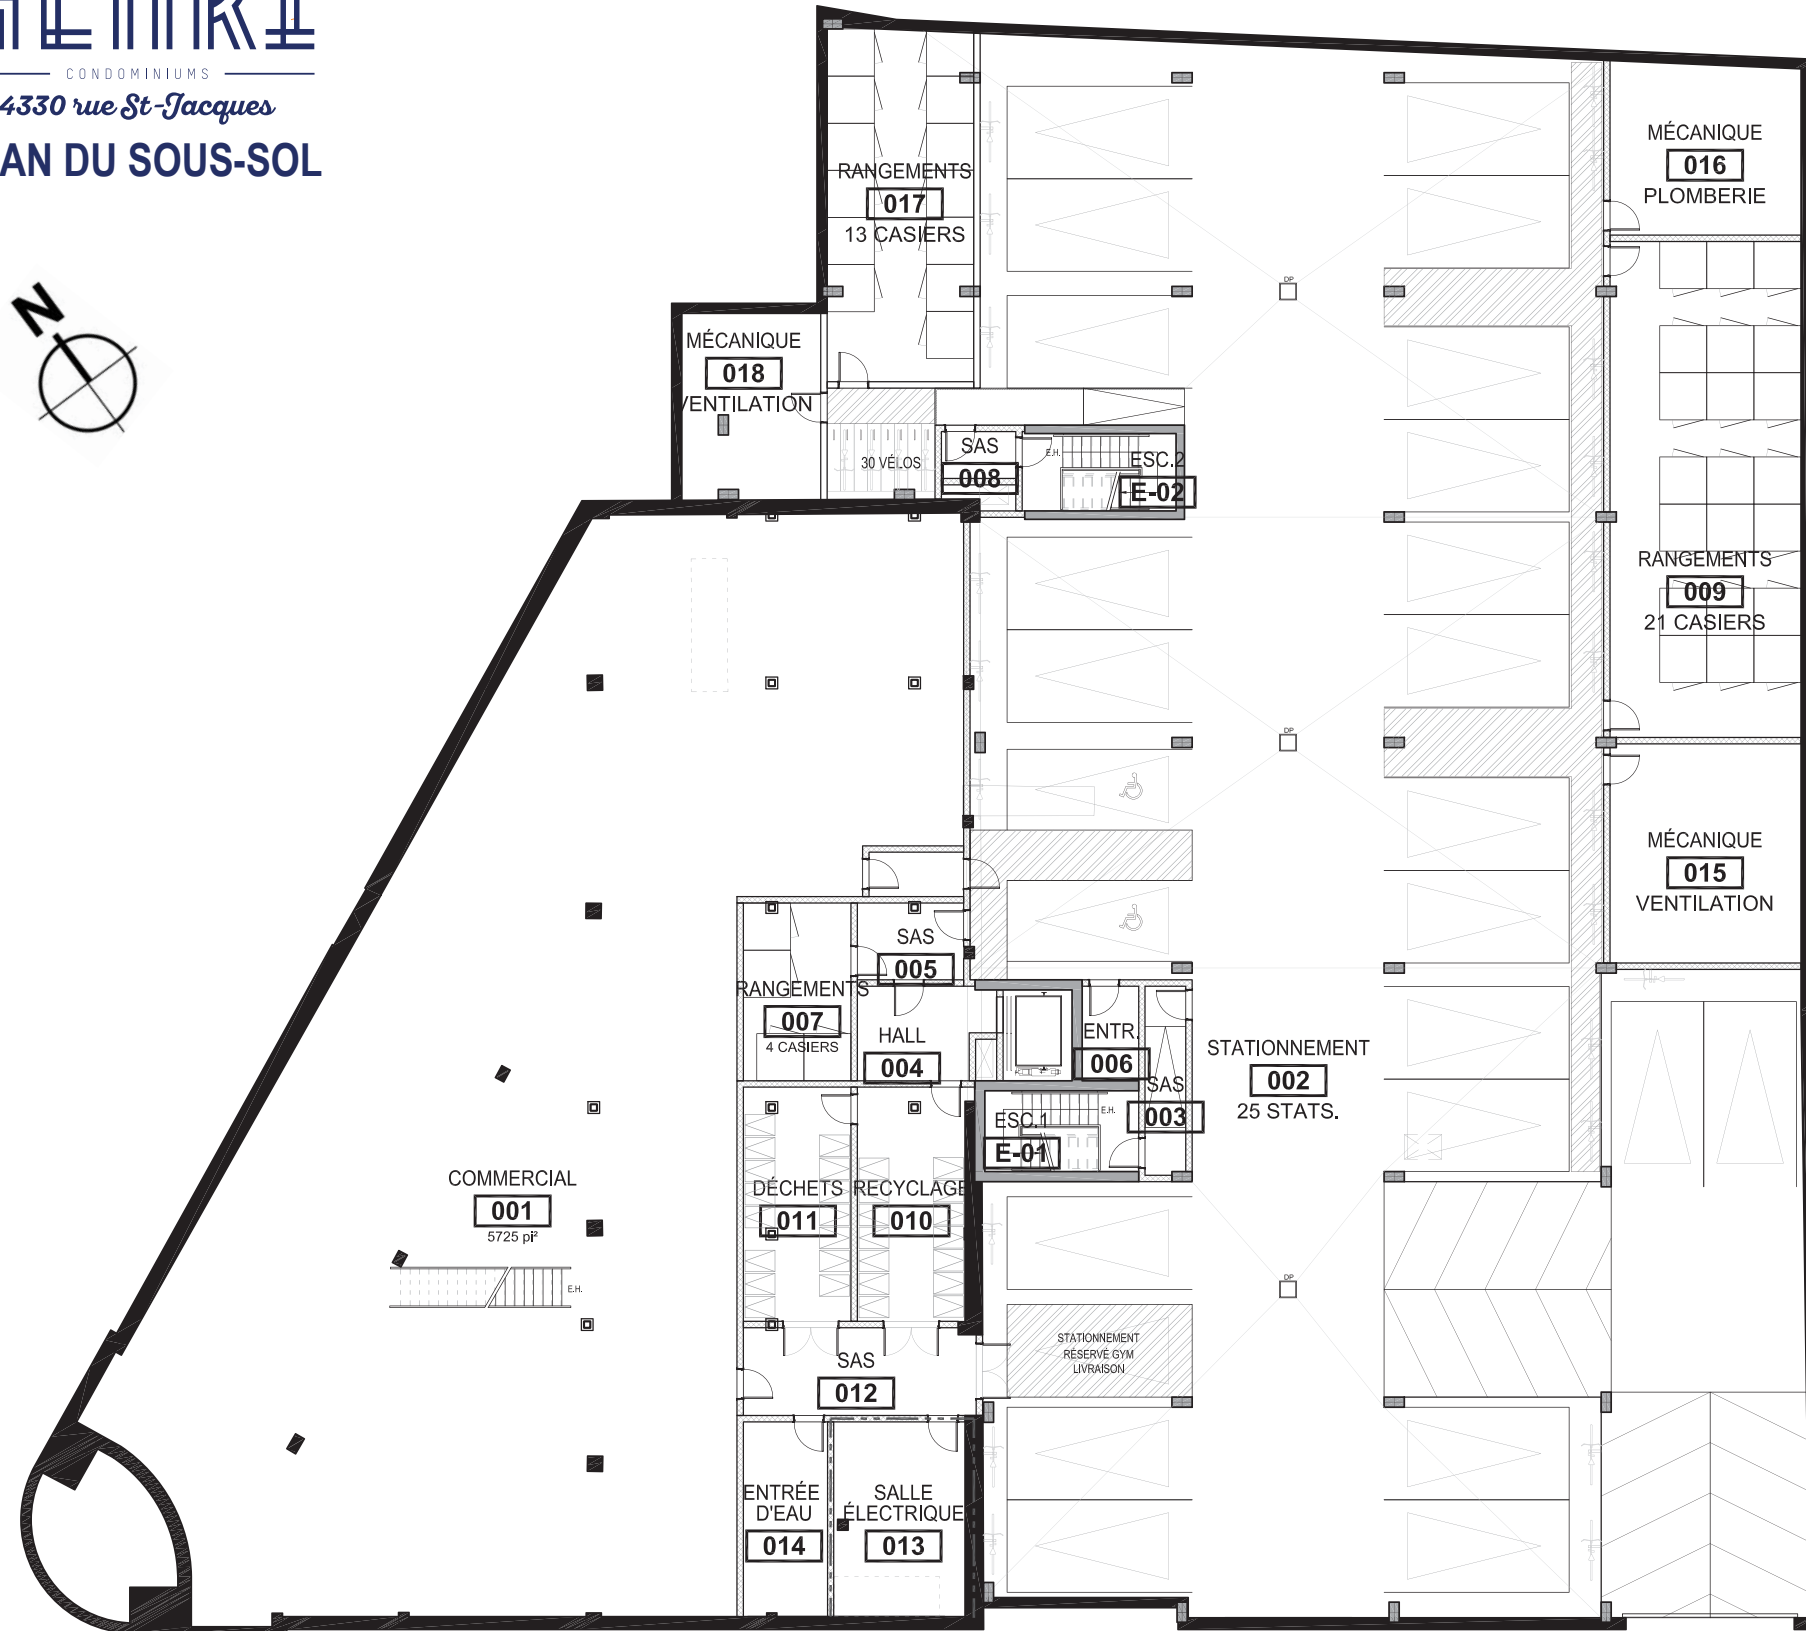

RUE SAINTE-MARGUERITE



NOTES:
 LA CONCEPTION D'ARTISTE, LES PLANS, DESSINS, CONCEPTS, SUPERFICIES ET DIMENSIONS NE SONT PAS DÉFINITIFS ET SONT SUJET À CHANGEMENT SANS PRÉAVIS, SELON LES CONDITIONS DE CHANTIER ET/OU LA RÉVISION DES PLANS. LES MESURES DES SURFACES HABITABLES INCLUENT LE MUR EXTERIEUR ET LA MOITIÉ DU MUR MITOYEN. LES MEUBLES, APPAREILS ÉLECTROMÉNAGERS ET TOUTS LES ÉLÉMENTS DÉCORATIFS SONT EXCLUS. LES RENSEIGNEMENTS CONTENUS DANS LA DOCUMENTATION ÉCRITE ONT PRÉSENCE SUR LES INFORMATIONS VERBALES. PRIX SUJETS À CHANGEMENT SANS PRÉAVIS.

NOTES:
 CONCEPTUAL DESIGNS, PLANS, DRAWINGS, CONCEPTS AND DIMENSIONS ARE NOT DEFINITIVE AND ARE SUBJECT TO CHANGE WITHOUT NOTICE, ACCORDING TO BUILDING CONDITIONS AND/OR PLAN REVISIONS. DIMENSIONS INCLUDE EXTERIOR WALLS AND HALF OF COMMON WALLS. FURNITURE AND APPLIANCES, AS WELL AS DECORATIVE ELEMENTS ARE EXCLUDED. INFORMATION AND SPECIFICATIONS CONTAINED IN THE WRITTEN DOCUMENTATION WILL ALWAYS SUPERCEDE VERBAL REPRESENTATIONS. PRICES SUBJECT TO CHANGE WITHOUT NOTICE.

ATELIER CHALOUB + BEAULIEU
 ARCHITECTES

QUORUM
 Développement immobilier

514 822 2888
 CONDOSHENRI.COM

HENRI

CONDOMINIUMS


4330 rue St-Jacques

REZ-DE-CHAUSSÉE



RUE SAINT-JACQUES

RUE SAINTE-MARGUERITE

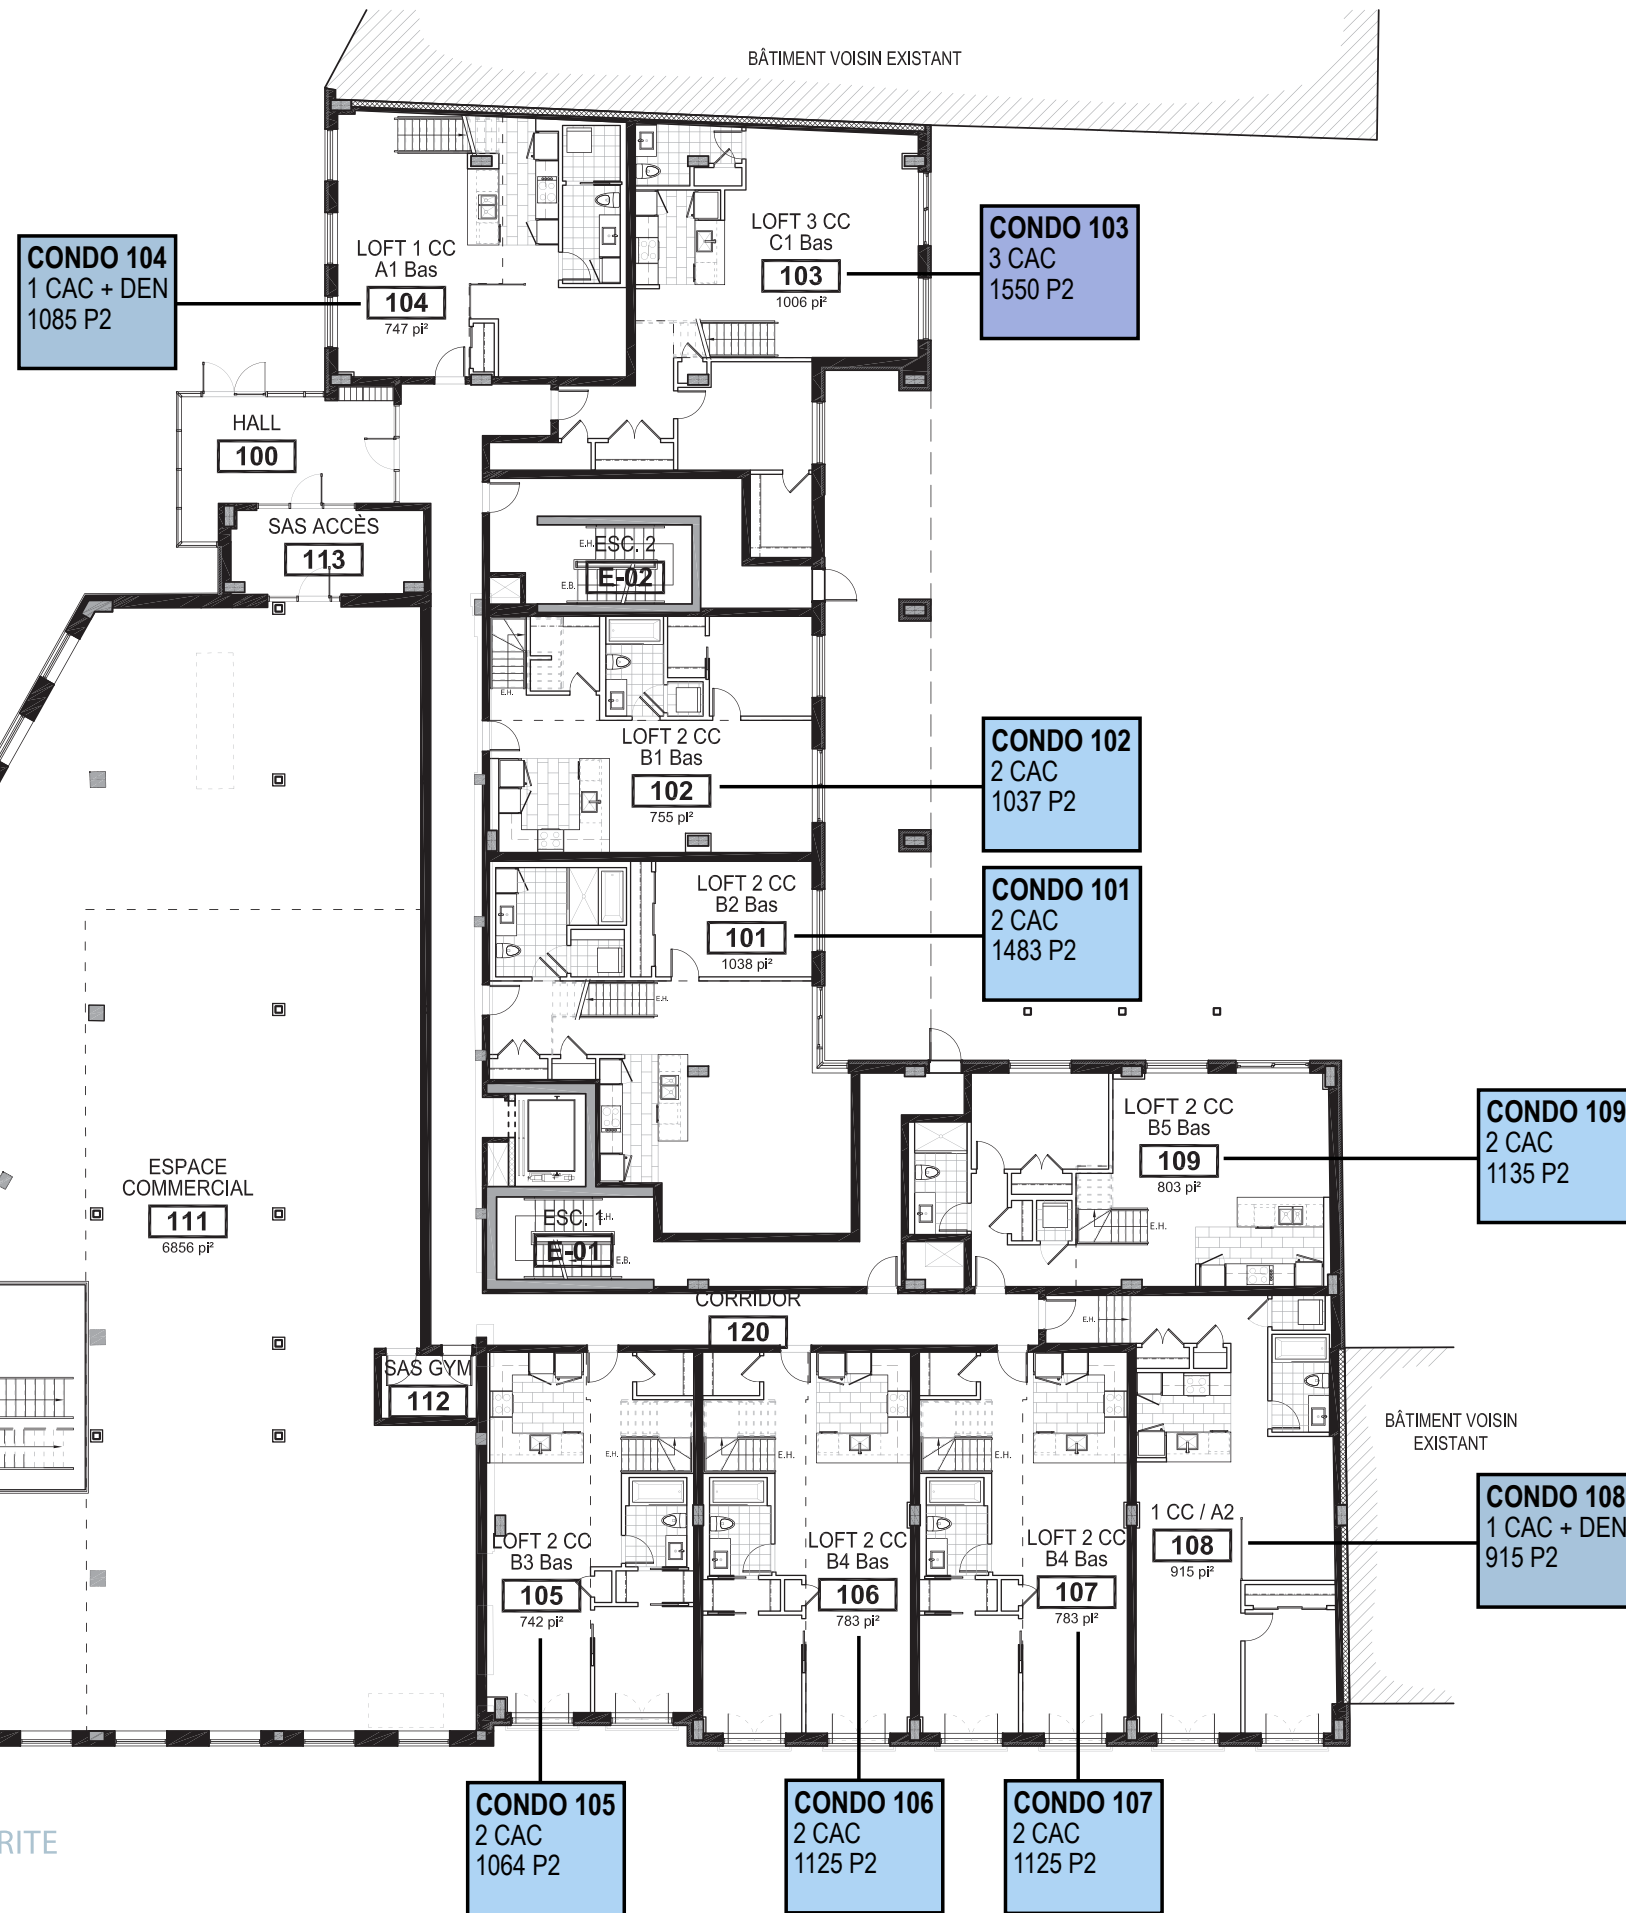

NOTES:
LA CONCEPTION D'ARTISTE, LES PLANS, DESSINS, CONCEPTS, SUPERFICIES ET DIMENSIONS NE SONT PAS DÉFINITIFS ET SONT SUJET À CHANGEMENT SANS PRÉAVIS, SELON LES CONDITIONS DE CHANTIER ET/OU LA RÉVISION DES PLANS. LES MESURES DES SURFACES HABITABLES INCLUENT LE MUR EXTÉRIEUR ET LA MOITIÉ DU MUR MITOYEN. LES MEUBLES, APPAREILS ÉLECTROMÉNAGERS ET TOUTS LES ÉLÉMENTS DÉCORATIFS SONT EXCLUS. LES RENSEIGNEMENTS CONTENUS DANS LA DOCUMENTATION ÉCRITE ONT PRÉSENCE SUR LES INFORMATIONS VERBALES. PRIX SUJETS À CHANGEMENT SANS PRÉAVIS.

NOTES:
CONCEPTUAL DESIGNS, PLANS, DRAWINGS, CONCEPTS AND DIMENSIONS ARE NOT DEFINITIVE AND ARE SUBJECT TO CHANGE WITHOUT NOTICE, ACCORDING TO BUILDING CONDITIONS AND/OR PLAN REVISIONS. DIMENSIONS INCLUDE EXTERIOR WALLS AND HALF OF COMMON WALLS. FURNITURE AND APPLIANCES, AS WELL AS DECORATIVE ELEMENTS ARE EXCLUDED. INFORMATION AND SPECIFICATIONS CONTAINED IN THE WRITTEN DOCUMENTATION WILL ALWAYS SUPERCEDE VERBAL REPRESENTATIONS. PRICES SUBJECT TO CHANGE WITHOUT NOTICE.

1 CAC
1 CAC + DEN
2 CAC
2 CAC + DEN
3 CAC

ATELIER CHALOUB + BEAULIEU
ARCHITECTES

QUORUM
Développement immobilier

514 822 2888
CONDOSHENRI.COM

HENRI

CONDOMINIUMS


4330 rue St-Jacques

2e ÉTAGE



RUE SAINT-JACQUES

RUE SAINTE-MARGUERITE

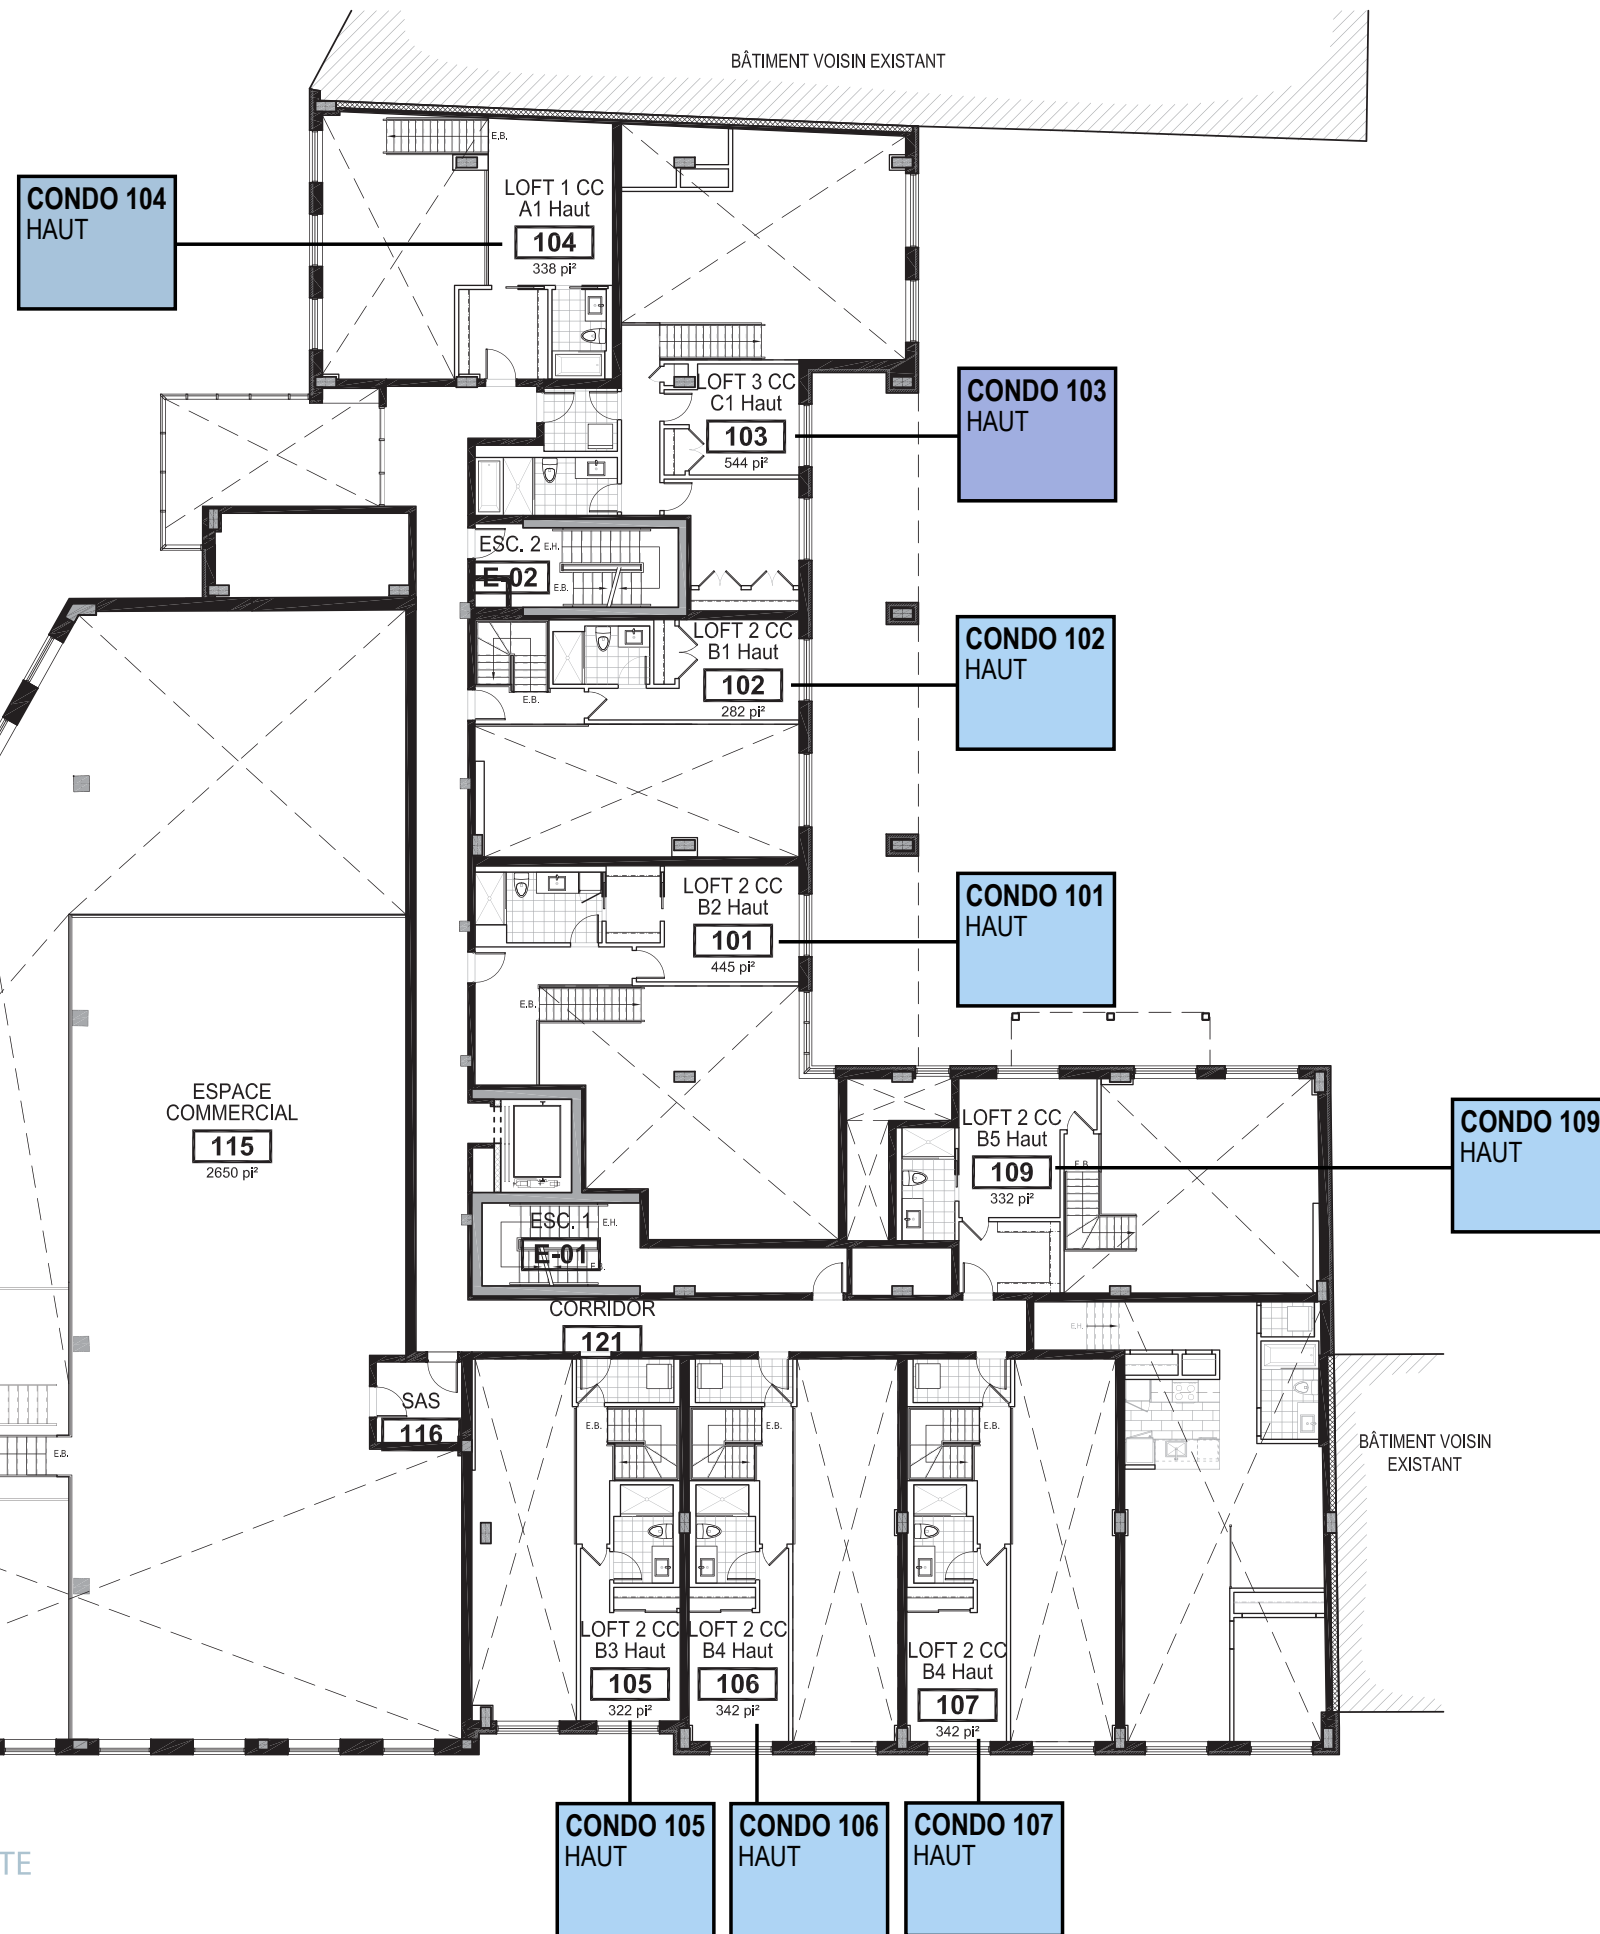

NOTES:
 LA CONCEPTION D'ARTISTE, LES PLANS, DESSINS, CONCEPTS, SUPERFICIES ET DIMENSIONS NE SONT PAS DÉFINITIFS ET SONT SUJET À CHANGEMENT SANS PRÉAVIS, SELON LES CONDITIONS DE CHANTIER ET/OU LA RÉVISION DES PLANS. LES MESURES DES SURFACES HABITABLES INCLUENT LE MUR EXTERIEUR ET LA MOITIÉ DU MUR MITOYEN. LES MEUBLES, APPAREILS ÉLECTROMÉNAGERS ET TOUTS LES ÉLÉMENTS DÉCORATIFS SONT EXCLUS. LES RENSEIGNEMENTS CONTENUS DANS LA DOCUMENTATION ÉCRITE ONT PRÉSENCE SUR LES INFORMATIONS VERBALES. PRIX SUJETS À CHANGEMENT SANS PRÉAVIS.

NOTES:
 CONCEPTUAL DESIGNS, PLANS, DRAWINGS, CONCEPTS AND DIMENSIONS ARE NOT DEFINITIVE AND ARE SUBJECT TO CHANGE WITHOUT NOTICE, ACCORDING TO BUILDING CONDITIONS AND/OR PLAN REVISIONS. DIMENSIONS INCLUDE EXTERIOR WALLS AND HALF OF COMMON WALLS. FURNITURE AND APPLIANCES, AS WELL AS DECORATIVE ELEMENTS ARE EXCLUDED. INFORMATION AND SPECIFICATIONS CONTAINED IN THE WRITTEN DOCUMENTATION WILL ALWAYS SUPERCEDE VERBAL REPRESENTATIONS. PRICES SUBJECT TO CHANGE WITHOUT NOTICE.

1 CAC
1 CAC + DEN
2 CAC
2 CAC + DEN
3 CAC

ATELIER CHALOUB + BEAULIEU
 ARCHITECTES




514 822 2888
 CONDOSHENRI.COM

HENRI

CONDOMINIUMS

4330 rue St-Jacques

3e ÉTAGE

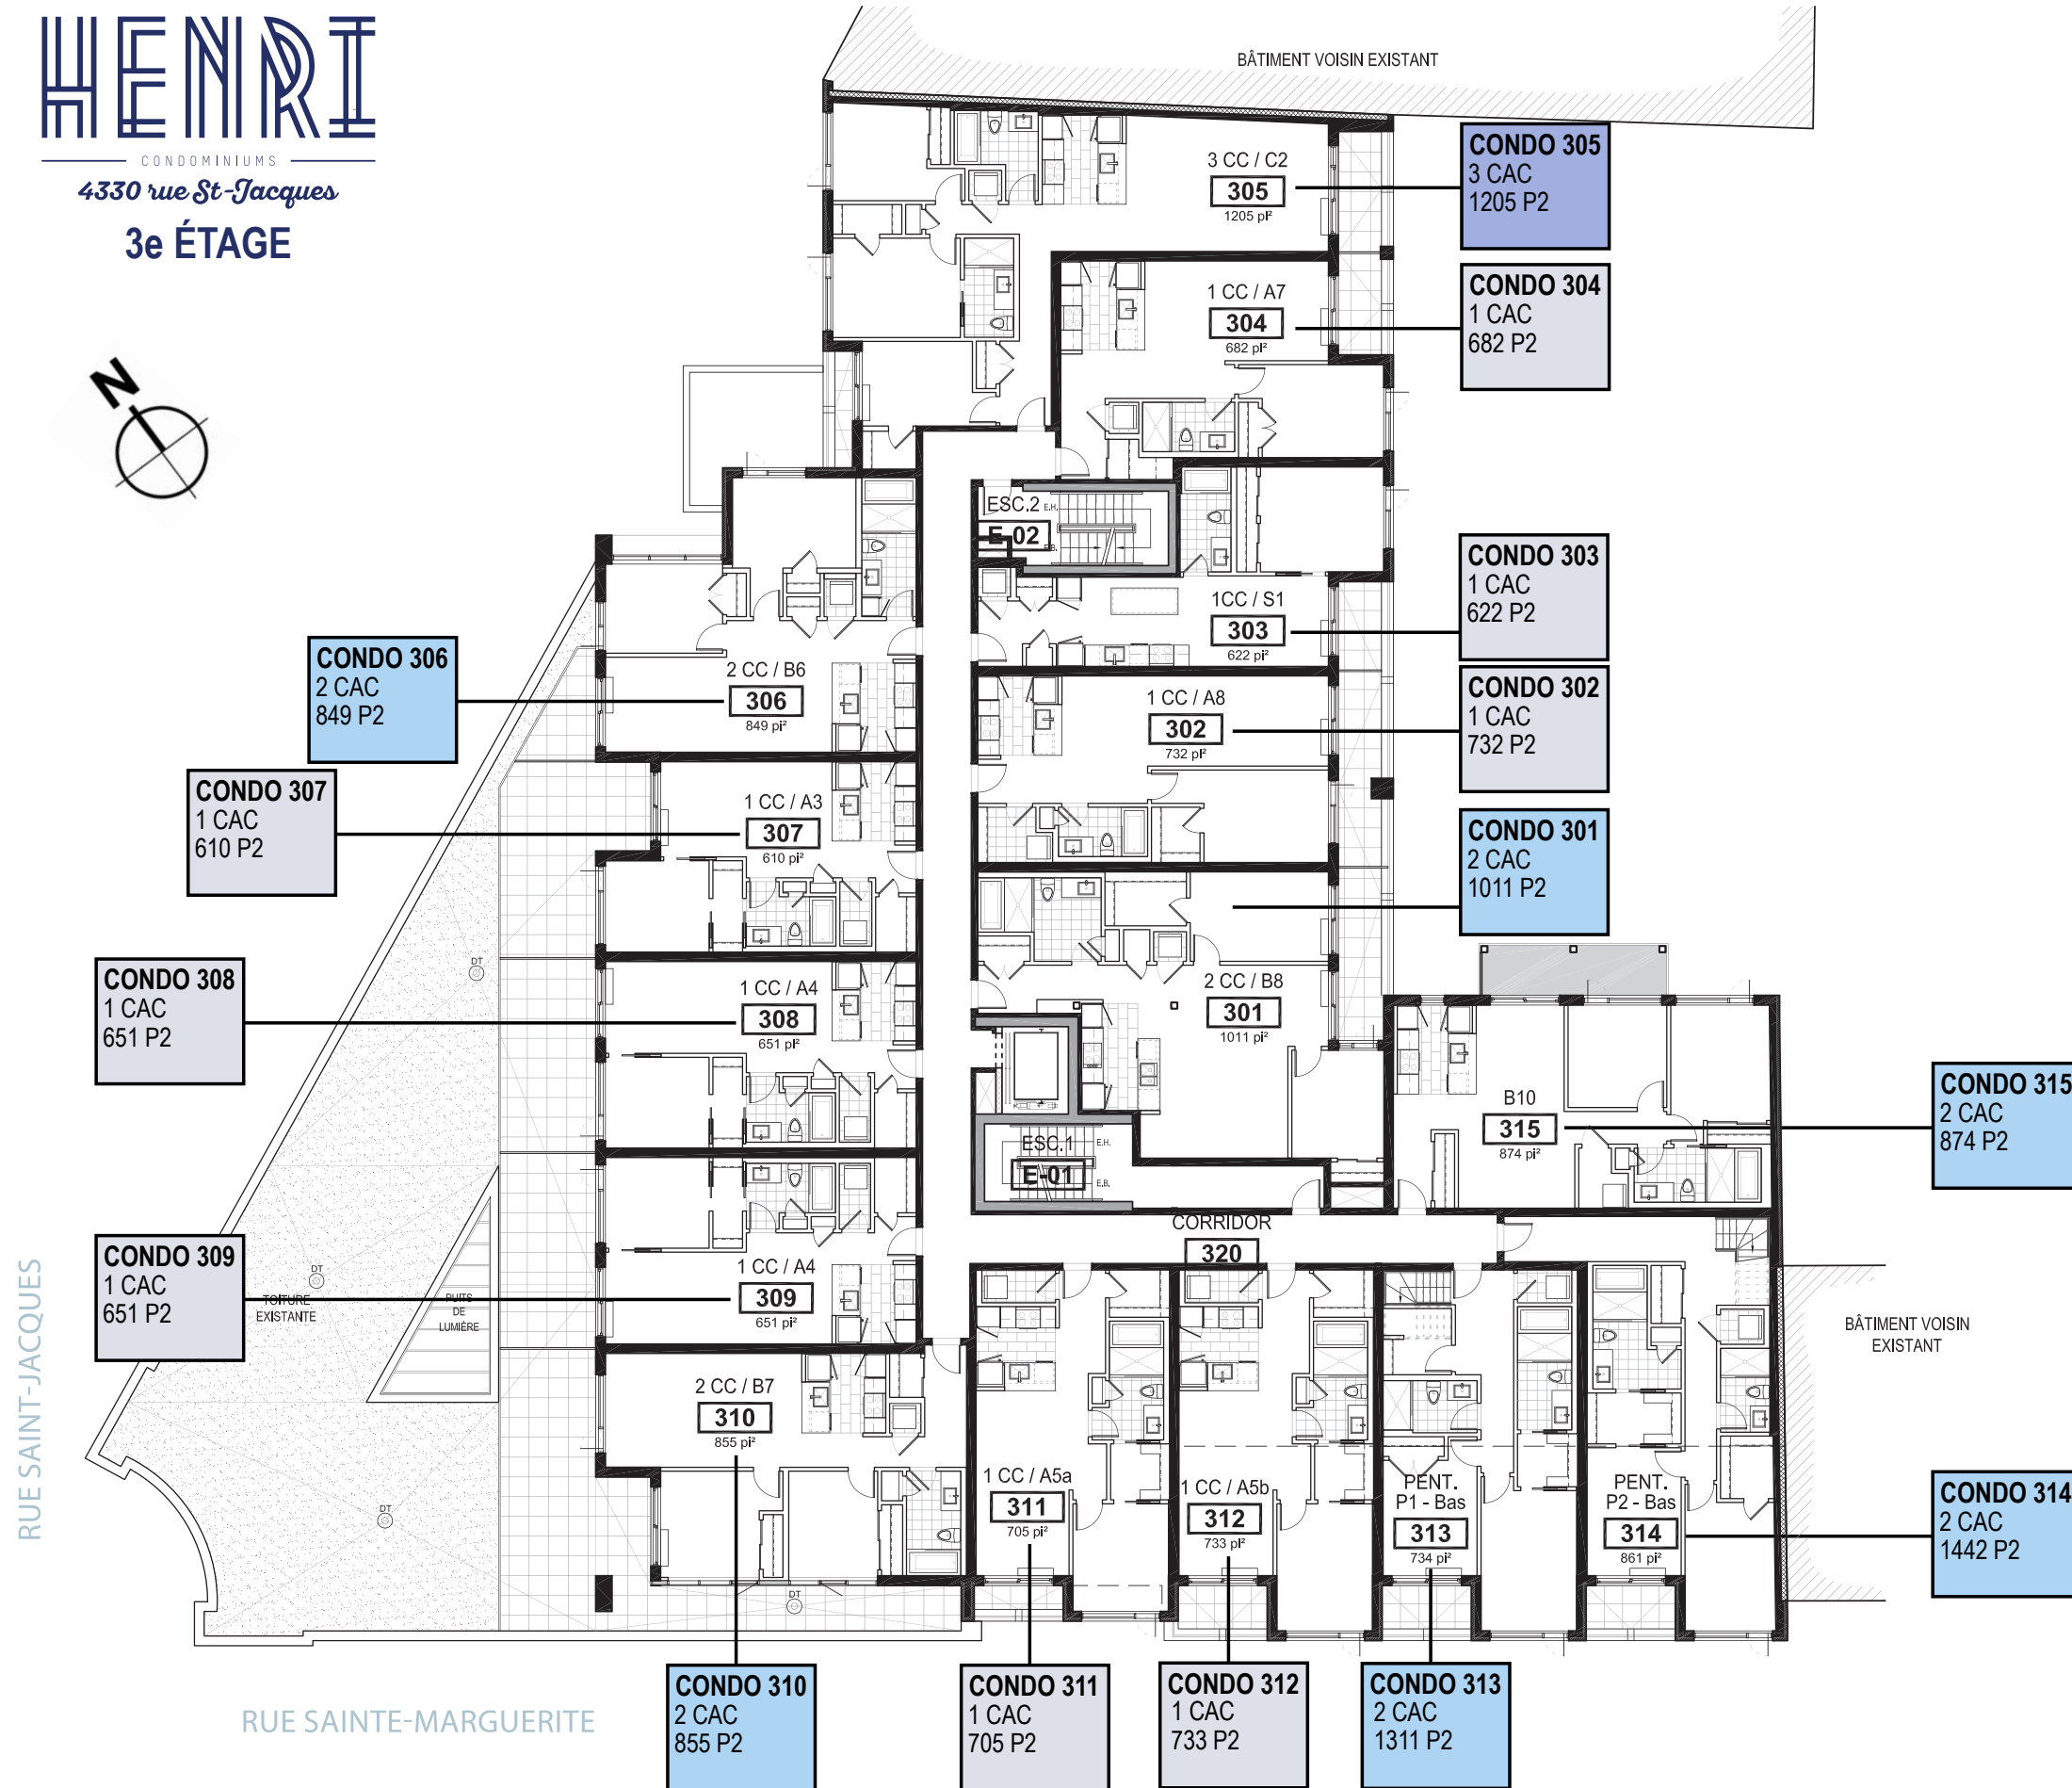

NOTES:
LA CONCEPTION D'ARTISTE, LES PLANS, DESSINS, CONCEPTS, SUPERFICIES ET DIMENSIONS NE SONT PAS DÉFINITIFS ET SONT SUJET À CHANGEMENT SANS PRÉAVIS, SELON LES CONDITIONS DE CHANTIER ET/OU LA RÉVISION DES PLANS. LES MESURES DES SURFACES HABITABLES INCLUENT LE MUR EXTERIEUR ET LA MOITIÉ DU MUR MITOYEN. LES MEUBLES, APPAREILS ÉLECTROMÉNAGERS ET TOUTS LES ÉLÉMENTS DÉCORATIFS SONT EXCLUS. LES RENSEIGNEMENTS CONTENUS DANS LA DOCUMENTATION ÉCRITE ONT PRÉSENCE SUR LES INFORMATIONS VERBALES. PRIX SUJETS À CHANGEMENT SANS PRÉAVIS.

NOTES:
CONCEPTUAL DESIGNS, PLANS, DRAWINGS, CONCEPTS AND DIMENSIONS ARE NOT DEFINITIVE AND ARE SUBJECT TO CHANGE WITHOUT NOTICE, ACCORDING TO BUILDING CONDITIONS AND/OR PLAN REVISIONS. DIMENSIONS INCLUDE EXTERIOR WALLS AND HALF OF COMMON WALLS. FURNITURE AND APPLIANCES, AS WELL AS DECORATIVE ELEMENTS ARE EXCLUDED. INFORMATION AND SPECIFICATIONS CONTAINED IN THE WRITTEN DOCUMENTATION WILL ALWAYS SUPERCEDE VERBAL REPRESENTATIONS. PRICES SUBJECT TO CHANGE WITHOUT NOTICE.

1 CAC
1 CAC + DEN
2 CAC
2 CAC + DEN
3 CAC

RUE SAINT-JACQUES

RUE SAINTE-MARGUERITE

ATELIER CHALOUB + BEAULIEU ARCHITECTES

QUORUM
Développement immobilier

514 822 2888
CONDOSHENRI.COM

HENRI

CONDOMINIUMS

4330 rue St-Jacques

4e ÉTAGE



RUE SAINT-JACQUES

RUE SAINTE-MARGUERITE

CONDO 410
2 CAC
855 P2

CONDO 411
1 CAC
673 P2

CONDO 313
HAUT

CONDO 314
HAUT

CONDO 409
1 CAC
651 P2

2 CC / B7
410
855 pF

1 CC / A9
411
673 pF

CONDO 408
1 CAC
651 P2

1 CC / A4
408
651 pF

2 CC / B8
401
1011 pF

CONDO 407
1 CAC
610 P2

1 CC / A3
407
610 pF

1 CC / S1
403
622 pF

CONDO 406
2 CAC
849 P2

2 CC / B6
406
849 pF

1 CC / A8
402
732 pF

CONDO 403
1 CAC
622 P2

CONDO 402
1 CAC
732 P2

CONDO 401
2 CAC
1011 P2

CONDO 404
1 CAC
682 P2

3 CC / C2
405
1205 pF

CONDO 405
3 CAC
1205 P2

CONDO 412
2 CAC
874 P2

2.C.C
B10
412
874 pF

CORRIDOR
420

PENT.
P1 - Haut
313
577 pF

PENT.
P2 - Haut
314
581 pF



NOTES:
LA CONCEPTION D'ARTISTE, LES PLANS, DESSINS, CONCEPTS, SUPERFICIES ET DIMENSIONS NE SONT PAS DÉFINITIFS ET SONT SUJET À CHANGEMENT SANS PRÉAVIS, SELON LES CONDITIONS DE CHANTIER ET/OU LA RÉVISION DES PLANS. LES MESURES DES SURFACES HABITABLES INCLUENT LE MUR EXTÉRIEUR ET LA MOITIÉ DU MUR MITOYEN. LES MEUBLES, APPAREILS ÉLECTROMÉNAGERS ET TOUTS LES ÉLÉMENTS DÉCORATIFS SONT EXCLUS. LES RENSEIGNEMENTS CONTENUS DANS LA DOCUMENTATION ÉCRITE ONT PRÉSENCE SUR LES INFORMATIONS VERBALES. PRIX SUJETS À CHANGEMENT SANS PRÉAVIS.

NOTES:
CONCEPTUAL DESIGNS, PLANS, DRAWINGS, CONCEPTS AND DIMENSIONS ARE NOT DEFINITIVE AND ARE SUBJECT TO CHANGE WITHOUT NOTICE, ACCORDING TO BUILDING CONDITIONS AND/OR PLAN REVISIONS. DIMENSIONS INCLUDE EXTERIOR WALLS AND HALF OF COMMON WALLS. FURNITURE AND APPLIANCES, AS WELL AS DECORATIVE ELEMENTS ARE EXCLUDED. INFORMATION AND SPECIFICATIONS CONTAINED IN THE WRITTEN DOCUMENTATION WILL ALWAYS SUPERCEDE VERBAL REPRESENTATIONS. PRICES SUBJECT TO CHANGE WITHOUT NOTICE.

1 CAC
1 CAC + DEN
2 CAC
2 CAC + DEN
3 CAC

ATELIER CHALOUB + BEAULIEU
ARCHITECTES

QUORUM
Développement immobilier

514 822 2888
CONDOSHENRI.COM

HENRI

CONDOMINIUMS

4330 rue St-Jacques

ÉLEVATIONS



RUE SAINT-JACQUES



ANGLE RUE SAINT-JACQUES ET RUE SAINTE-MARGUERITE



RUE SAINTE-MARGUERITE



COUR INTÉRIEURE



NOTES:
 LA CONCEPTION D'ARTISTE, LES PLANS, DESSINS, CONCEPTS, SUPERFICIES ET DIMENSIONS NE SONT PAS DÉFINITIFS ET SONT SUJET À CHANGEMENT SANS PRÉAVIS, SELON LES CONDITIONS DE CHANTIER ET/OU LA RÉVISION DES PLANS. LES MESURES DES SURFACES HABITABLES INCLUENT LE MUR EXTÉRIEUR ET LA MOITIÉ DU MUR MITOYEN. LES MEUBLES, APPAREILS ÉLECTROMÉNAGERS ET TOUTS LES ÉLÉMENTS DÉCORATIFS SONT EXCLUS. LES RENSEIGNEMENTS CONTENUS DANS LA DOCUMENTATION ÉCRITE ONT PRÉÉMINENCE SUR LES INFORMATIONS VERBALES. PRIX SUJETS À CHANGEMENT SANS PRÉAVIS.

NOTES:
 CONCEPTUAL DESIGNS, PLANS, DRAWINGS, CONCEPTS AND DIMENSIONS ARE NOT DEFINITIVE AND ARE SUBJECT TO CHANGE WITHOUT NOTICE, ACCORDING TO BUILDING CONDITIONS AND/OR PLAN REVISIONS. DIMENSIONS INCLUDE EXTERIOR WALLS AND HALF OF COMMON WALLS. FURNITURE AND APPLIANCES, AS WELL AS DECORATIVE ELEMENTS ARE EXCLUDED. INFORMATION AND SPECIFICATIONS CONTAINED IN THE WRITTEN DOCUMENTATION WILL ALWAYS SUPERCEDE VERBAL REPRESENTATIONS. PRICES SUBJECT TO CHANGE WITHOUT NOTICE.

ATELIER CHALOUB + BEAULIEU
 ARCHITECTES

QUORUM
 Développement immobilier

514 822 2888
 CONDOSHENRI.COM